


KOORDINAČNÍ SITUAČNÍ VÝKRES M 1:500

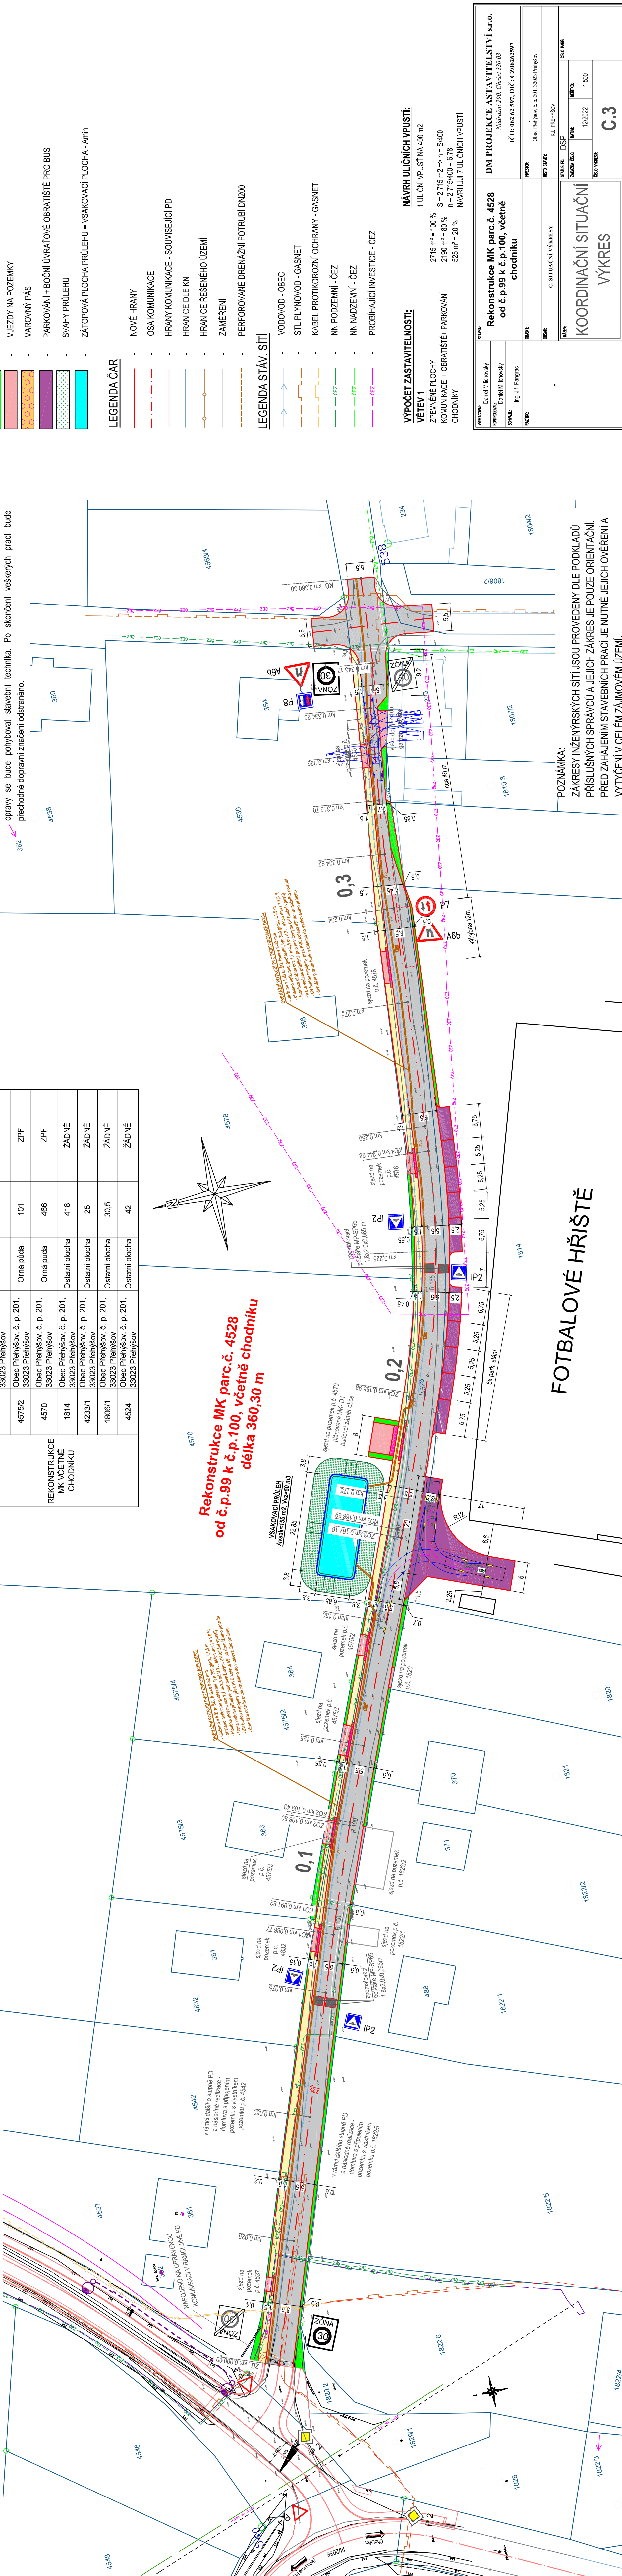

Rekonstrukce MK parc.č. 4528
od č.p.99 k č.p.100, včetně chodníku
délka 360,30 m

FOTBALOVÉ HRŠTĚ

Dopravní opatření během stavby
Začátek a konec úpravy bude osazen dopravní značkou A15 - Práce na silnici - jako součást dočasného dopravního značení. Dočasné dopravní značení užívané v rámci pracovního místa musí odpovídat vyhlášce č. 30/2001 Sb. MDS. Dále bude v případě nutnosti provoz řízen poučenými osobami zhotovitelé firmy, a to z důvodu, že v místě opravy se bude pohybovat stavební technika. Po skončení veškerých prací bude přechodné dopravní značení odstraněno.

STAVEBNÍ OBJEKT	ČÍSLO POZEMKU	VLASTNÍK POZEMKU	DRUH POZEMKU	ZÁBOR (m2)		ZPŮSOB OCHRANNY NEMOVITOSTI
				TRVALÝ	NETRVALÝ	
REKONSTRUKCE MK VČETNĚ CHODNÍKU	4528	Obec Přehýšov, č. p. 201, 33023 Přehýšov	Ostatní plocha	2410		ŽÁDNÉ
	4575/2	Obec Přehýšov, č. p. 201, 33023 Přehýšov	Orná půda	101		ZPF
	4570	Obec Přehýšov, č. p. 201, 33023 Přehýšov	Orná půda	466		ZPF
	1814	Obec Přehýšov, č. p. 201, 33023 Přehýšov	Ostatní plocha	418		ŽÁDNÉ
	4233/1	Obec Přehýšov, č. p. 201, 33023 Přehýšov	Ostatní plocha	25		ŽÁDNÉ
	1806/1	Obec Přehýšov, č. p. 201, 33023 Přehýšov	Ostatní plocha	30,5		ŽÁDNÉ
	4524	Obec Přehýšov, č. p. 201, 33023 Přehýšov	Ostatní plocha	42		ŽÁDNÉ

LEGENDA ČAR

- NOVÉ HRANY
- OSA KOMUNIKACE
- HRANY KOMUNIKACE - SOUVISEJÍCÍ PD
- HRANICE DLE KN
- HRANICE ŘEŠENÉHO ÚZEMÍ
- ZAMĚŘENÍ
- PERFOROVANÉ DRENAŽNÍ POTRUBÍ DN200

LEGENDA STÁV. SÍTÍ

- VODOVOD - OBECE
- STL PLYNOVOD - GASNET
- KABEL PROTIKOROZNÍ OCHRANY - GASNET
- NN PODZEMNÍ - ČEZ
- NN NADZEMNÍ - ČEZ
- PROBÍHAJÍCÍ INVESTICE - ČEZ

VÝPOČET ZASTAVITELNOSTI:

VĚTEV 1
ZPEVĚNÉ PLOCHY
KOMUNIKACE - OBRAZITĚL - PARKOVÁNÍ
CHODNÍKY

NAVRH ULIČNÍCH VPUSTŮ:

1 ULIČNÍ VPUST NA 400 m2
2715 m2 = 100 %
2190 m2 = 80 %
525 m2 = 20 %

PRACOVNÍK: Daniel Michalovský	STAVBA: Rekonstrukce MK parc.č. 4528 od č.p.99 k č.p.100, včetně chodníku	DM PROJEKCE ASTAVITELSTVÍ s.r.o.
KONTROLA: Daniel Michalovský		Nadace č. 201, Chrást 330/03
SPRÁVA: Ing. Jiří Pangl		IČO: 602 62 597, DIČ: CZ60262597
HAJČ: .		
MÍSTO: Obec Přehýšov, č.p. 201, 33023 Přehýšov	MÍSTO STAVBY: k.ú. Přehýšov	
OSADA: C. SITUAČNÍ VÝKRESY	STATUS PR: DSP	
MAK: KOORDINAČNÍ SITUAČNÍ	PRACOVNÍ ČÍSLO: 122022	
VÝKRES: VÝKRES	ČÍSLO VÝKRESU: C.3	